



玻璃窗 □ 金属纱窗

室外

室内



面积:19.15

窗号	1号	产品名称	110内外平断桥窗纱一体
套数	1	颜色	待定
纱网		玻璃	5+18+5

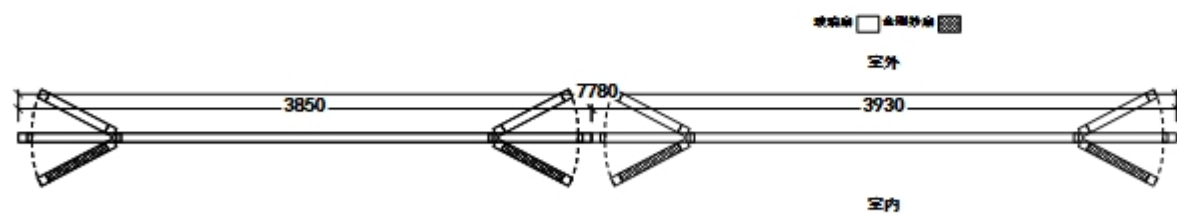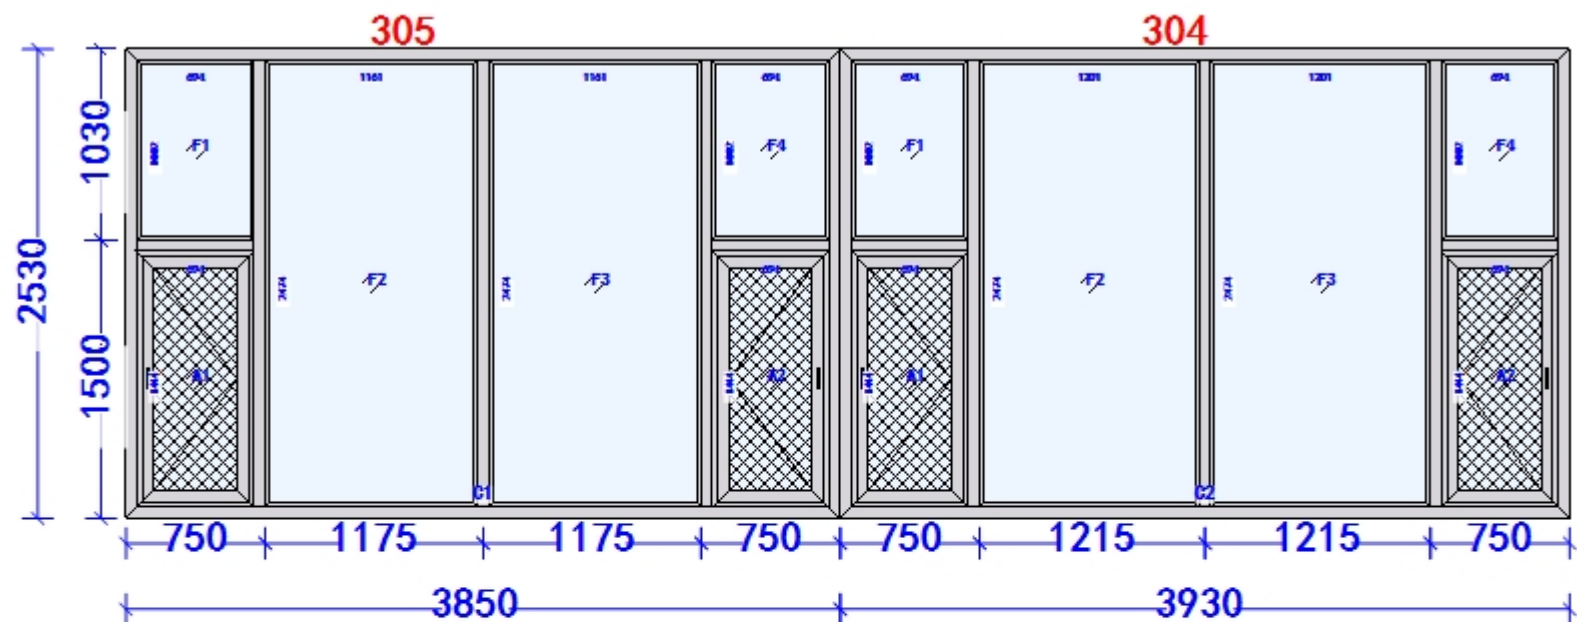



面积:19.68

窗号	2号	产品名称	110内外平断桥窗纱一体
套数	1	颜色	待定
纱网		玻璃	5+18+5

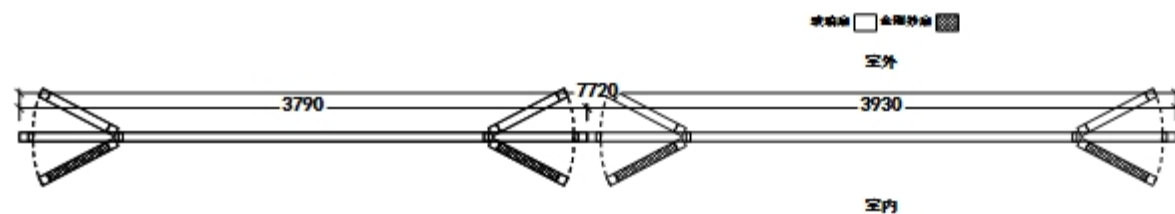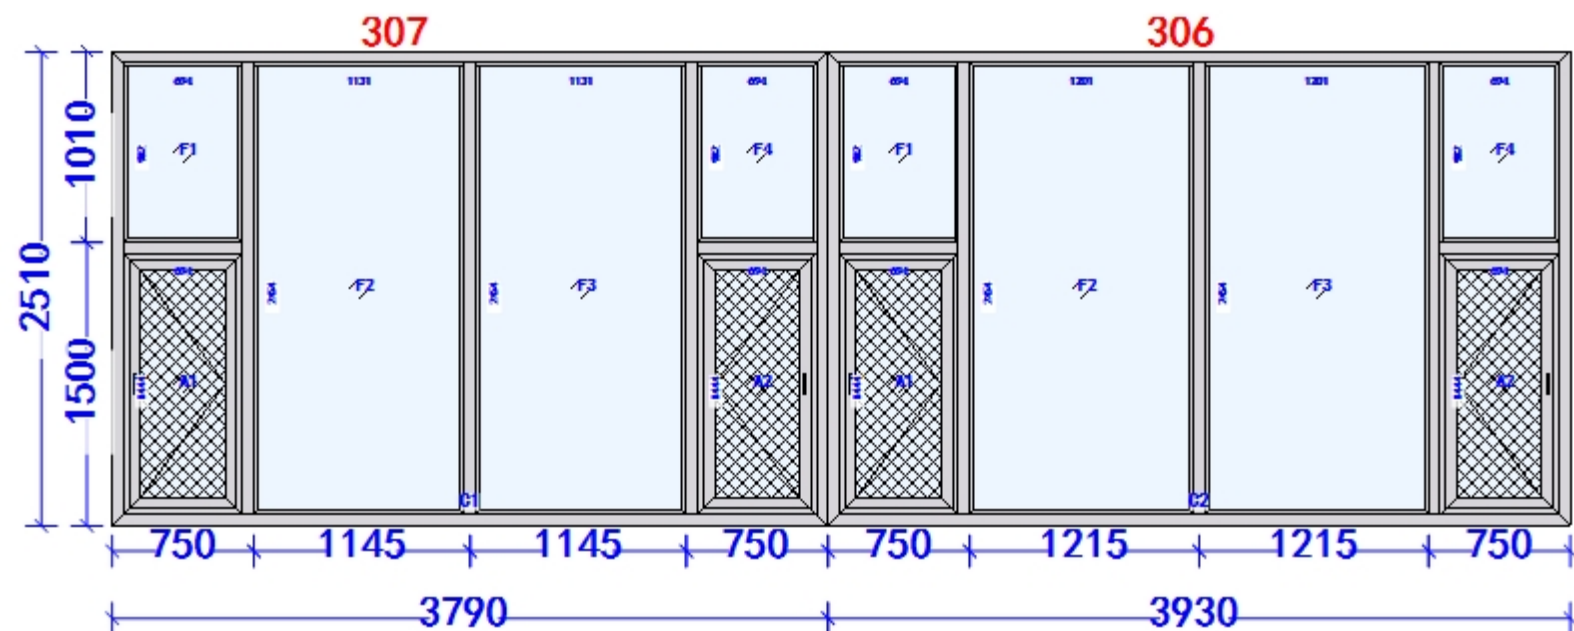



面积:19.38

窗号	3号	产品名称	110内外平断桥窗纱一体
套数	1	颜色	待定
纱网		玻璃	5+18+5

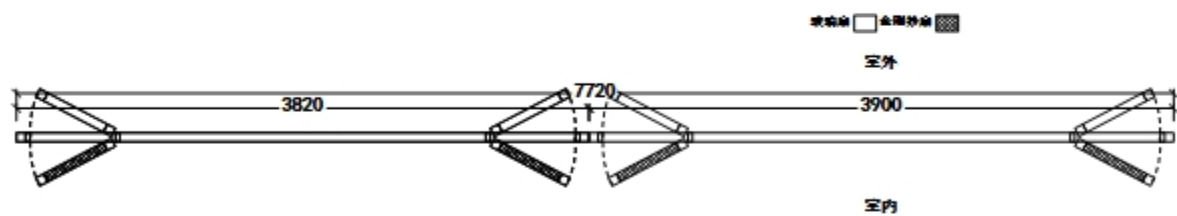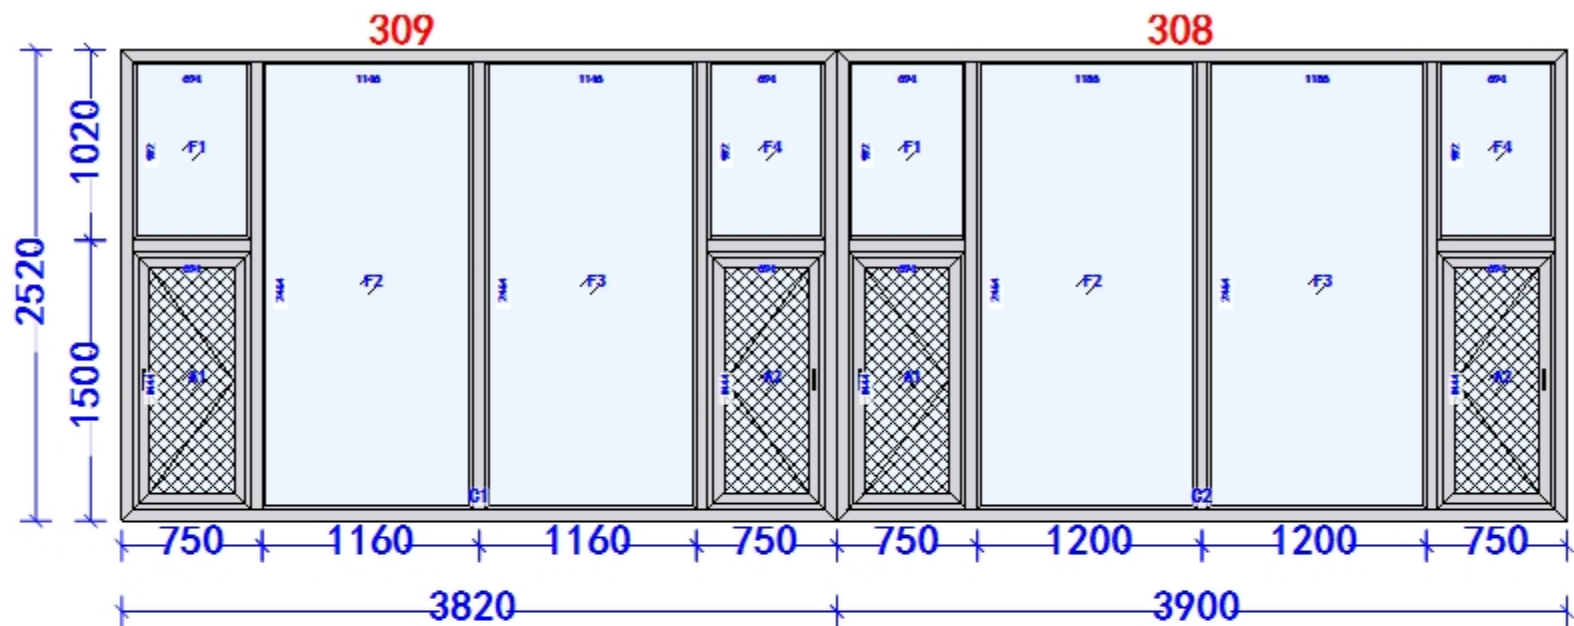



面积:19.45

窗号	4号	产品名称	110内外平断桥窗纱一体
套数	1	颜色	待定
纱网		玻璃	5+18+5

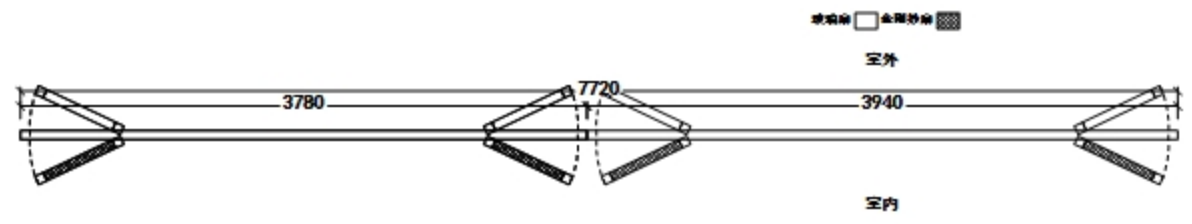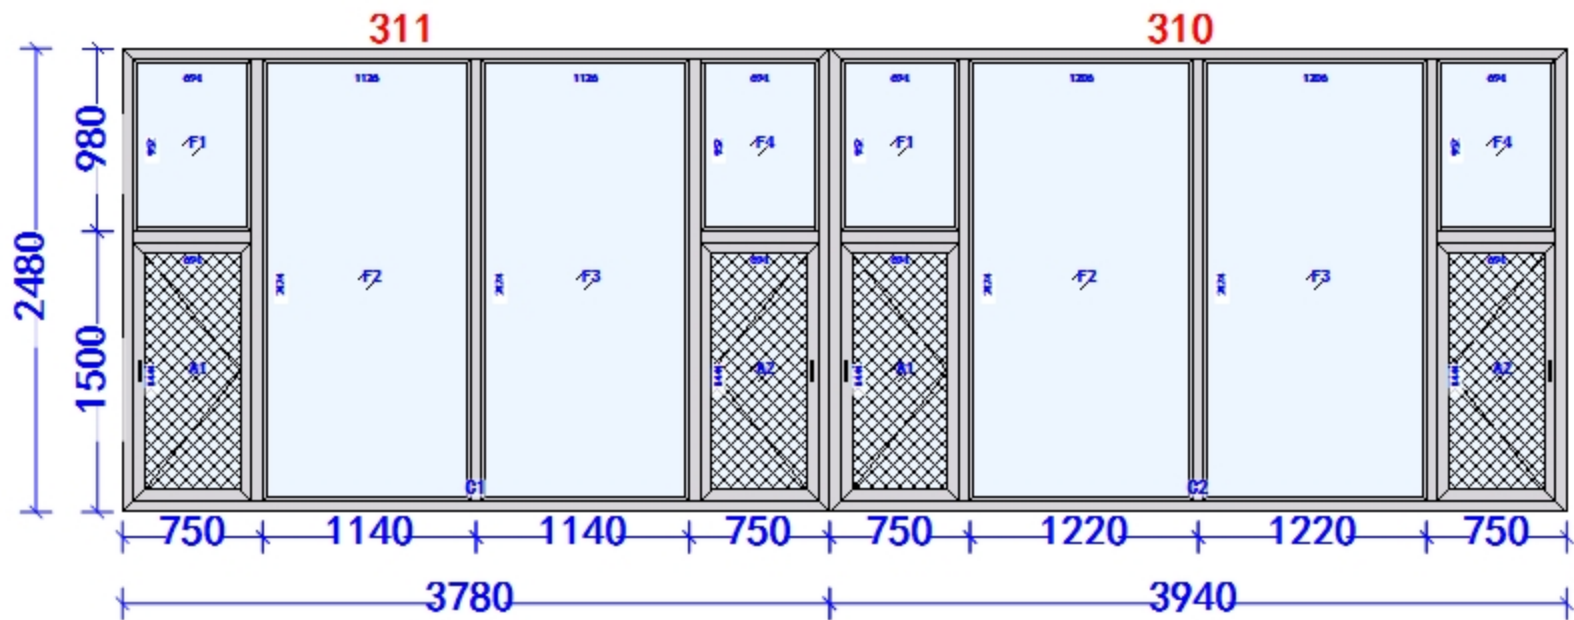



面积:19.15

窗号	5号	产品名称	110内外平断桥窗纱一体
套数	1	颜色	待定
纱网		玻璃	5+18+5

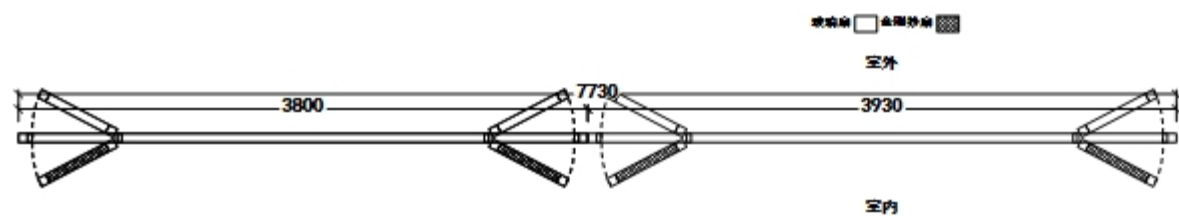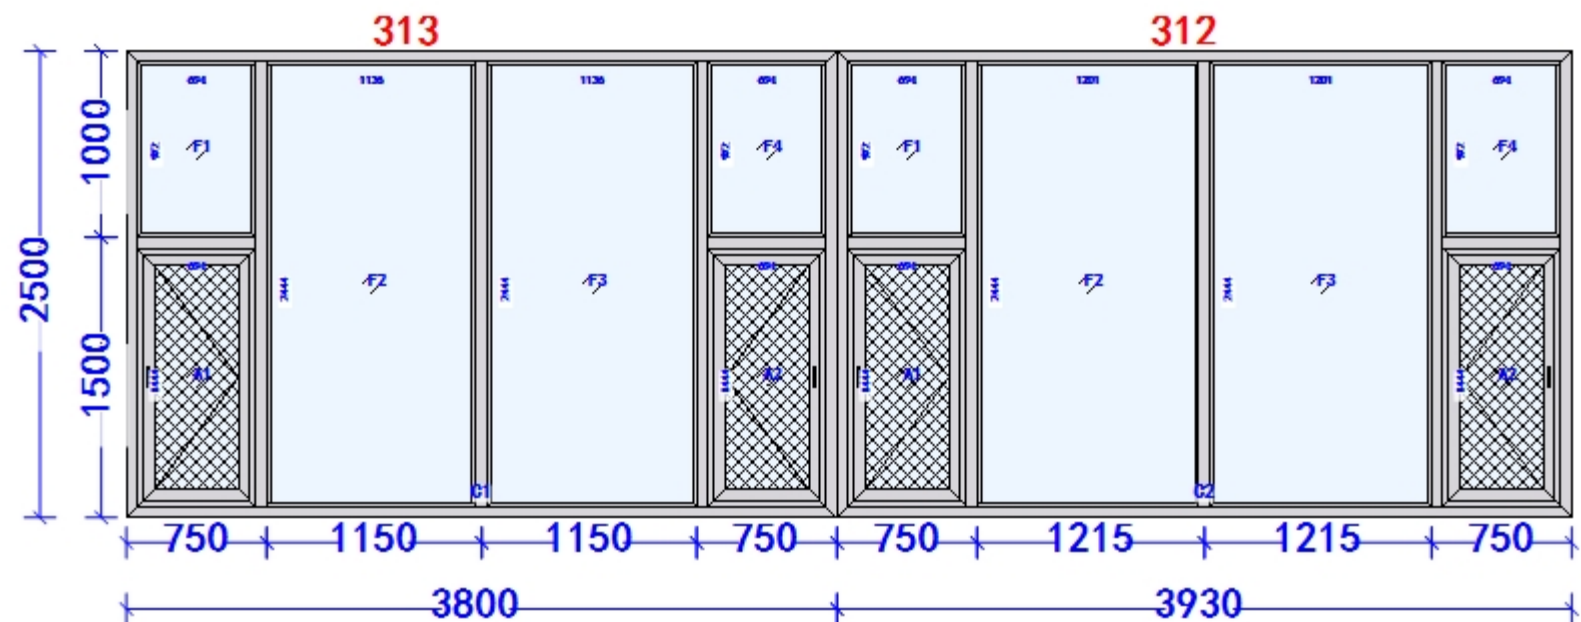

面积:19.33

窗号	6号	产品名称	110内外平断桥窗纱一体
套数	1	颜色	待定
纱网		玻璃	5+18+5

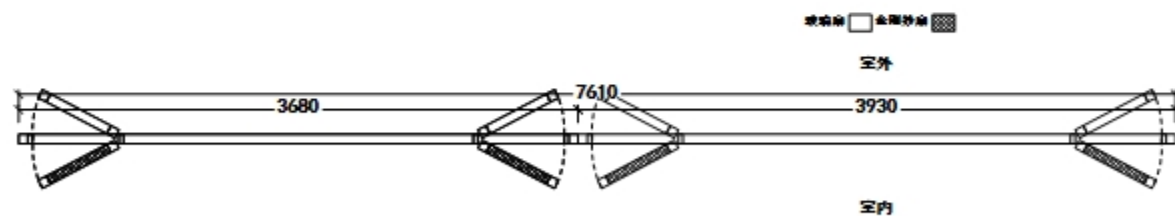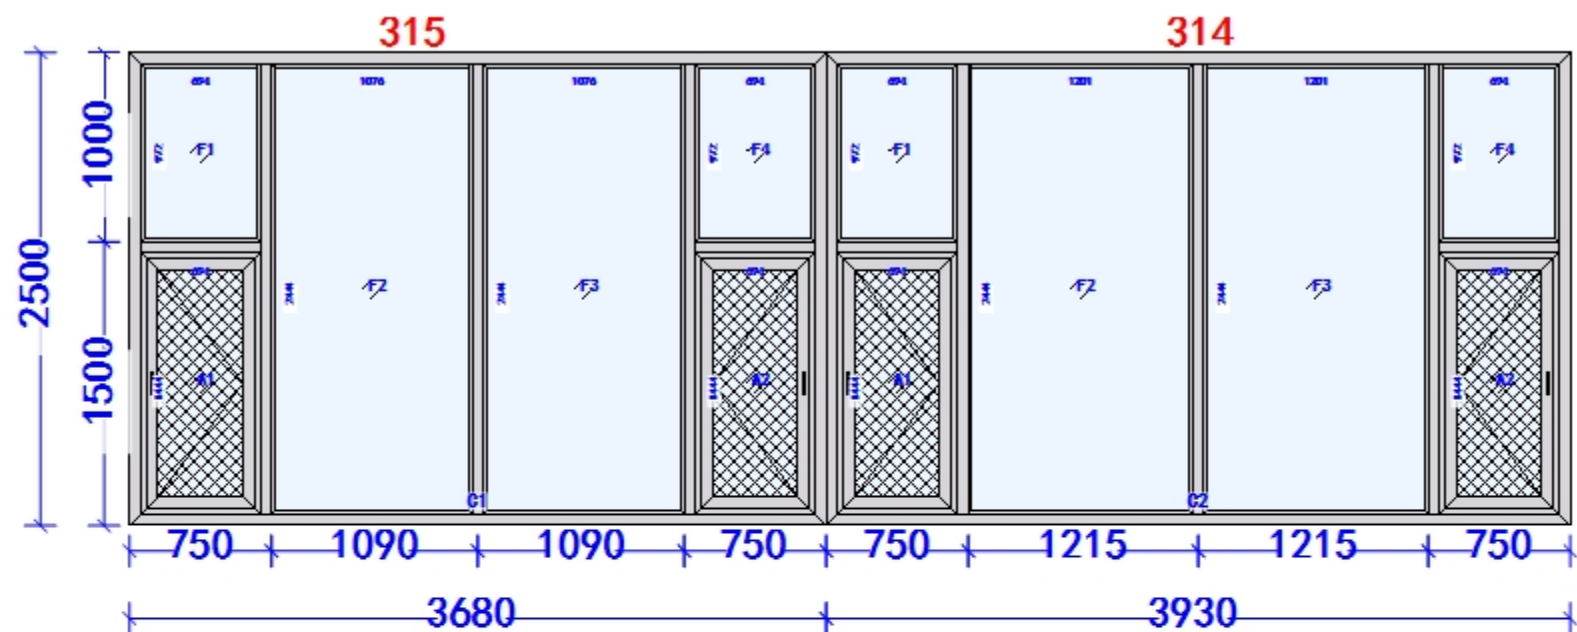

面积:19.03

窗号	7号	产品名称	110内外平断桥窗纱一体
套数	1	颜色	待定
纱网		玻璃	5+18+5